


EDIFICIO
TOUCHÉ

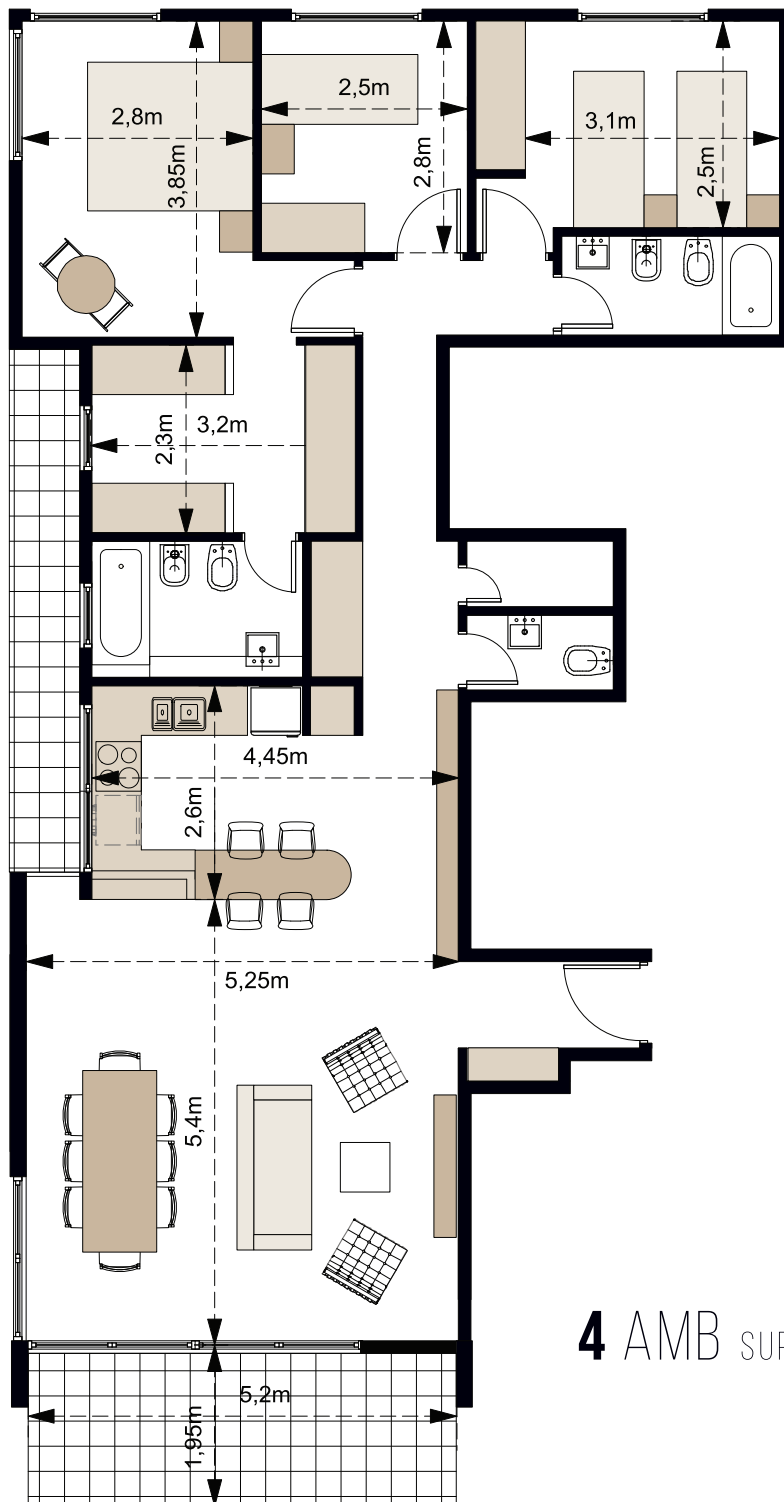

4 AMB SUP. 120,10 M2

CNEL. BRANDSEN 489 - ITUZAINGÓ

(*) LAS IMÁGENES, MEDIDAS Y/O CONTENIDOS QUE SE EXHIBEN Y/O PUBLICAN PUEDEN NO CONCORDAR EN SU TOTALIDAD CON LA REALIDAD DE LA CONSTRUCCIÓN. LAS MISMAS SON EXCLUSIVAMENTE DE CARÁCTER INFORMATIVO Y ESTIMATIVAS, NO GENERANDO OBLIGACIÓN ALGUNA A LAS PARTES, ESTÁN SUJETAS A LAS QUE EN DEFINITIVA SURJAN DE LA CONSTRUCCIÓN.